

**Agenzia delle Entrate
CATASTO FABBRICATI
Ufficio Provinciale di
Bari**

Dichiarazione protocollo n. BA0257494 del 26/11/2020

Comune di Bisceglie

Via Alcide De Gasperi

civ. 107

Identificativi Catastali:

Sezione:

Foglio: 9

Particella: 346

Subalterno: 15

Compilata da:
Abbattista Vincenzo

Iscritto all'albo:
Geometri

Prov. Bari

N. 653

Planimetria

Scheda n. 1


Scala 1:200

PIANO PRIMO

Piazza A. Diaz

P.la 346

SOPPALCO

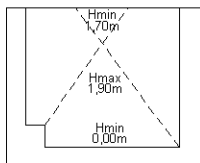


P.la 937

Altra u.i.u.

Atrio condominiale


Piazza A. Diaz

Via Monte Zebio

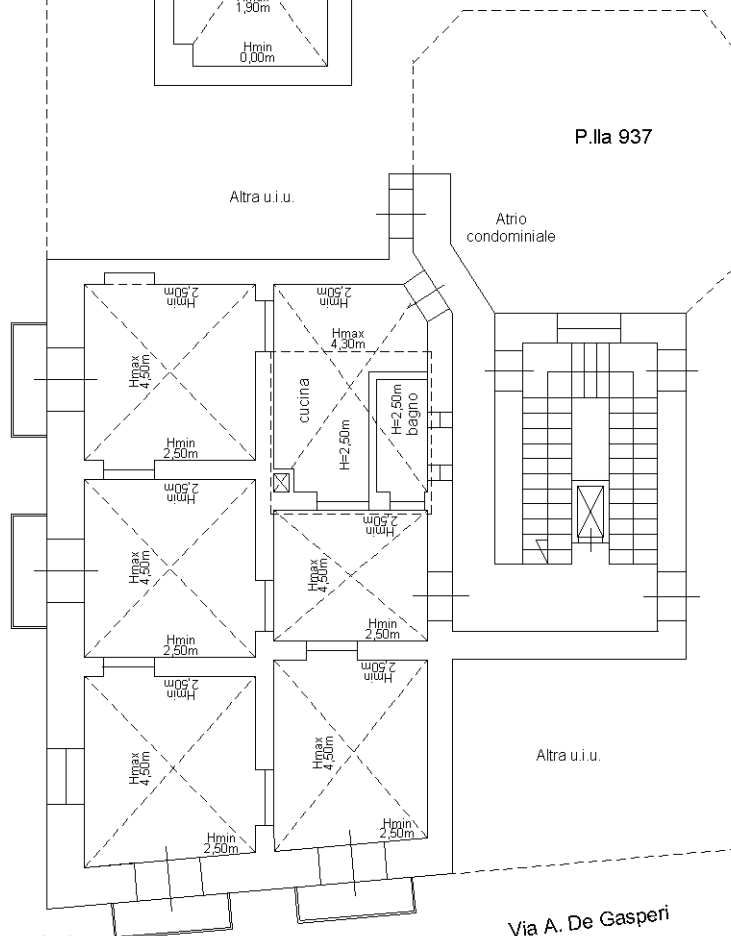

Altra u.i.u.

Via A. De Gasperi

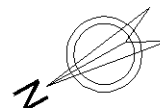

Ultima planimetria in atti

**Agenzia delle Entrate
CATASTO FABBRICATI
Ufficio Provinciale di
Bari**

Dichiarazione protocollo n. BA0257494 del 26/11/2020

Comune di Bisceglie

Via Alcide De Gasperi

civ. 107

Identificativi Catastali:

Sezione:

Foglio: 9

Particella: 346

Subalterno: 15

Compilata da:

Abbattista Vincenzo

Iscritto all'albo:

Geometri

Prov. Bari

N. 653

Planimetria

Scheda n. 2

Scala 1:200

PIANO AMMEZZATO

H=1,80m

Piazza A. Diaz

P.la 346

P.la 937


Atrio
condominiale

cantinola

Piazza A. Diaz

Via Monte Zebio

Via A. De Gasperi

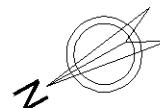

Ultima planimetria in atti

**Agenzia delle Entrate
CATASTO FABBRICATI
Ufficio Provinciale di
Bari**

Dichiarazione protocollo n. BA0257494 del 26/11/2020

Comune di Bisceglie

Via Alcide De Gasperi

civ. 107

Identificativi Catastali:

Sezione:

Foglio: 9

Particella: 346

Subalterno: 15

Compilata da:

Abbattista Vincenzo

Iscritto all'albo:

Geometri

Prov. Bari

N. 653

Planimetria

Scheda n. 3

Scala 1:200

LASTRICO SOLARE

H=2,40m

Piazza A. Diaz

P.la 346

P.la 937


Atrio
condominiale

lavanderia

Piazza A. Diaz

Via Monte Zebio

Via A. De Gasperi

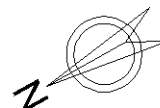

Ultima planimetria in atti